


Böschungsbereich (Damm)

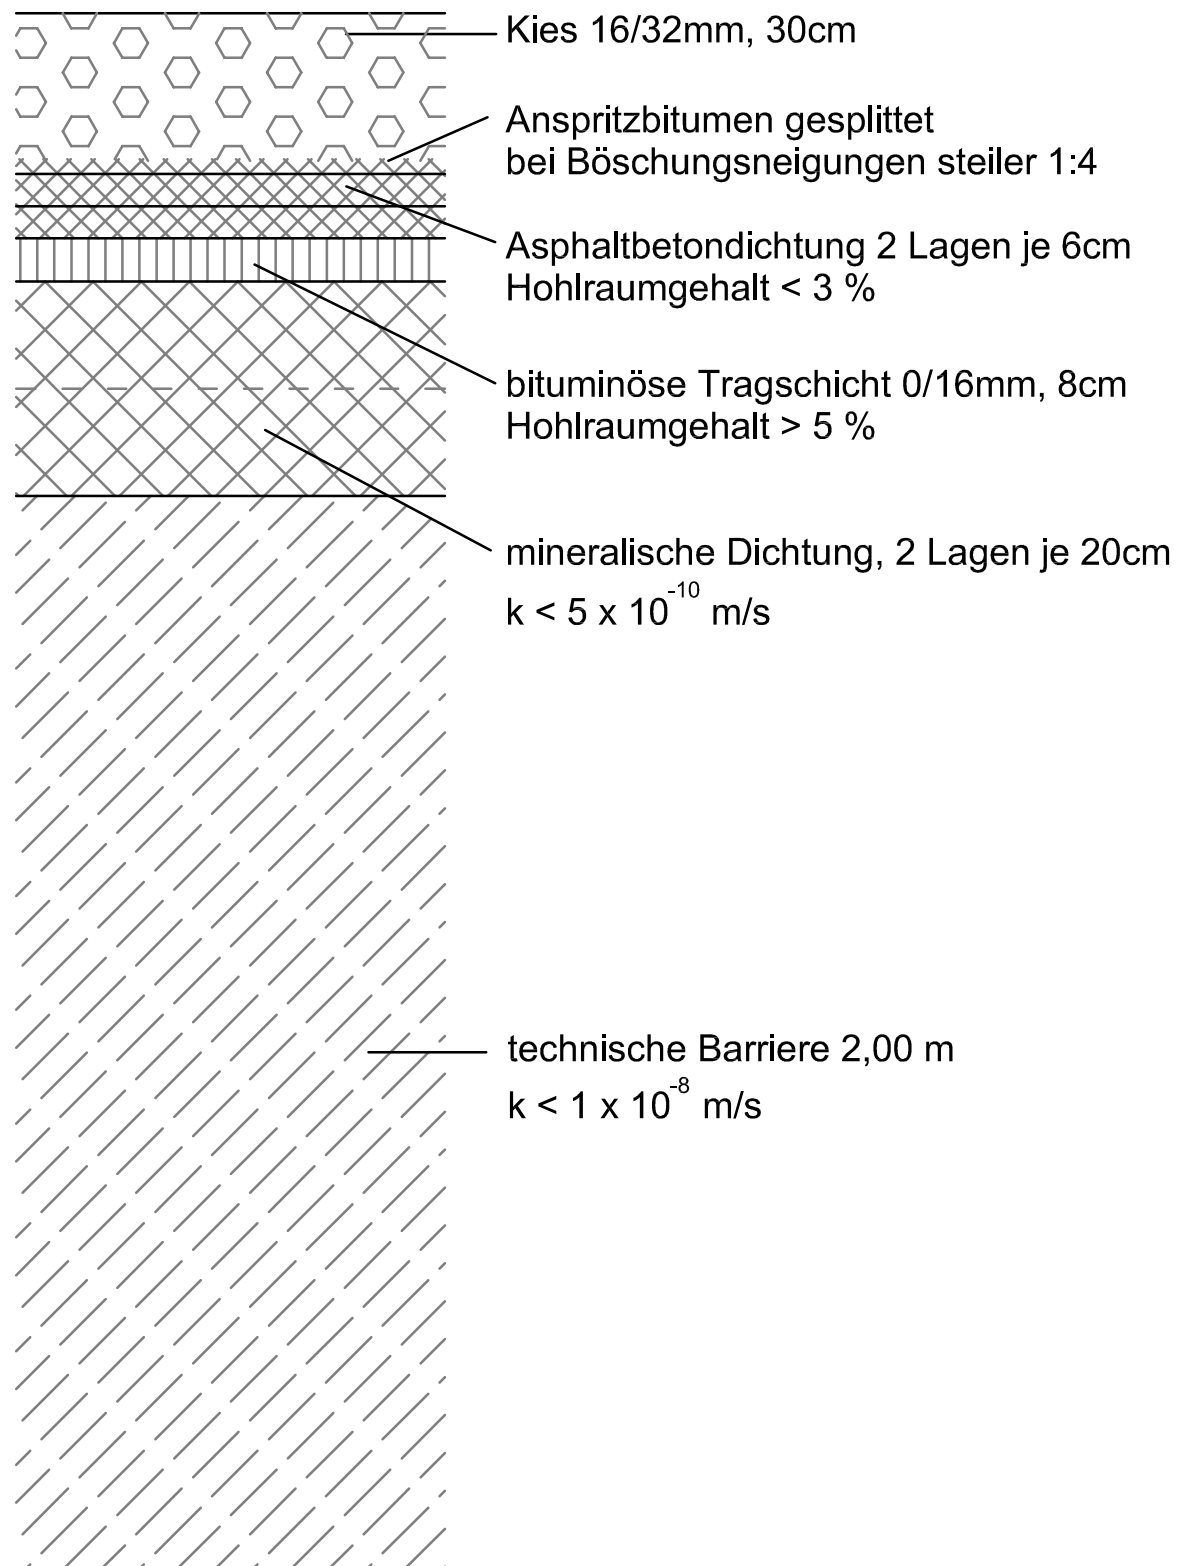

Auftraggeber:	Planungsphase:
	Maßstab: ohne
Projekt: Deponie Deponiestilllegung	Plannummer:
	Archivnummer:
Planbezeichnung: Basisabdichtung Aufbau Asphaltabdichtung im Böschungsbereich	Datei:
	bearb.:
	gez.:
	gepr.:
Für diese Zeichnung behalten wir uns alle Rechte vor.	
Ingenieurgruppe RUK Auf dem Haigst 21 70597 Stuttgart Tel.: 07 11 / 9 06 78-0 Fax.: 07 11 / 9 06 78-88	Ingenieurgruppe RUK Prof. Dr.-Ing. G. Rettenberger und Dipl.-Ing. S. Urban-Kiss GbR Begutachtung Beratung Projektplanung Projektmanagement Forschung für Abfallwirtschaft Deponietechnik Altlastensanierung Stuttgart Triler Luxemburg
	