



gas well head

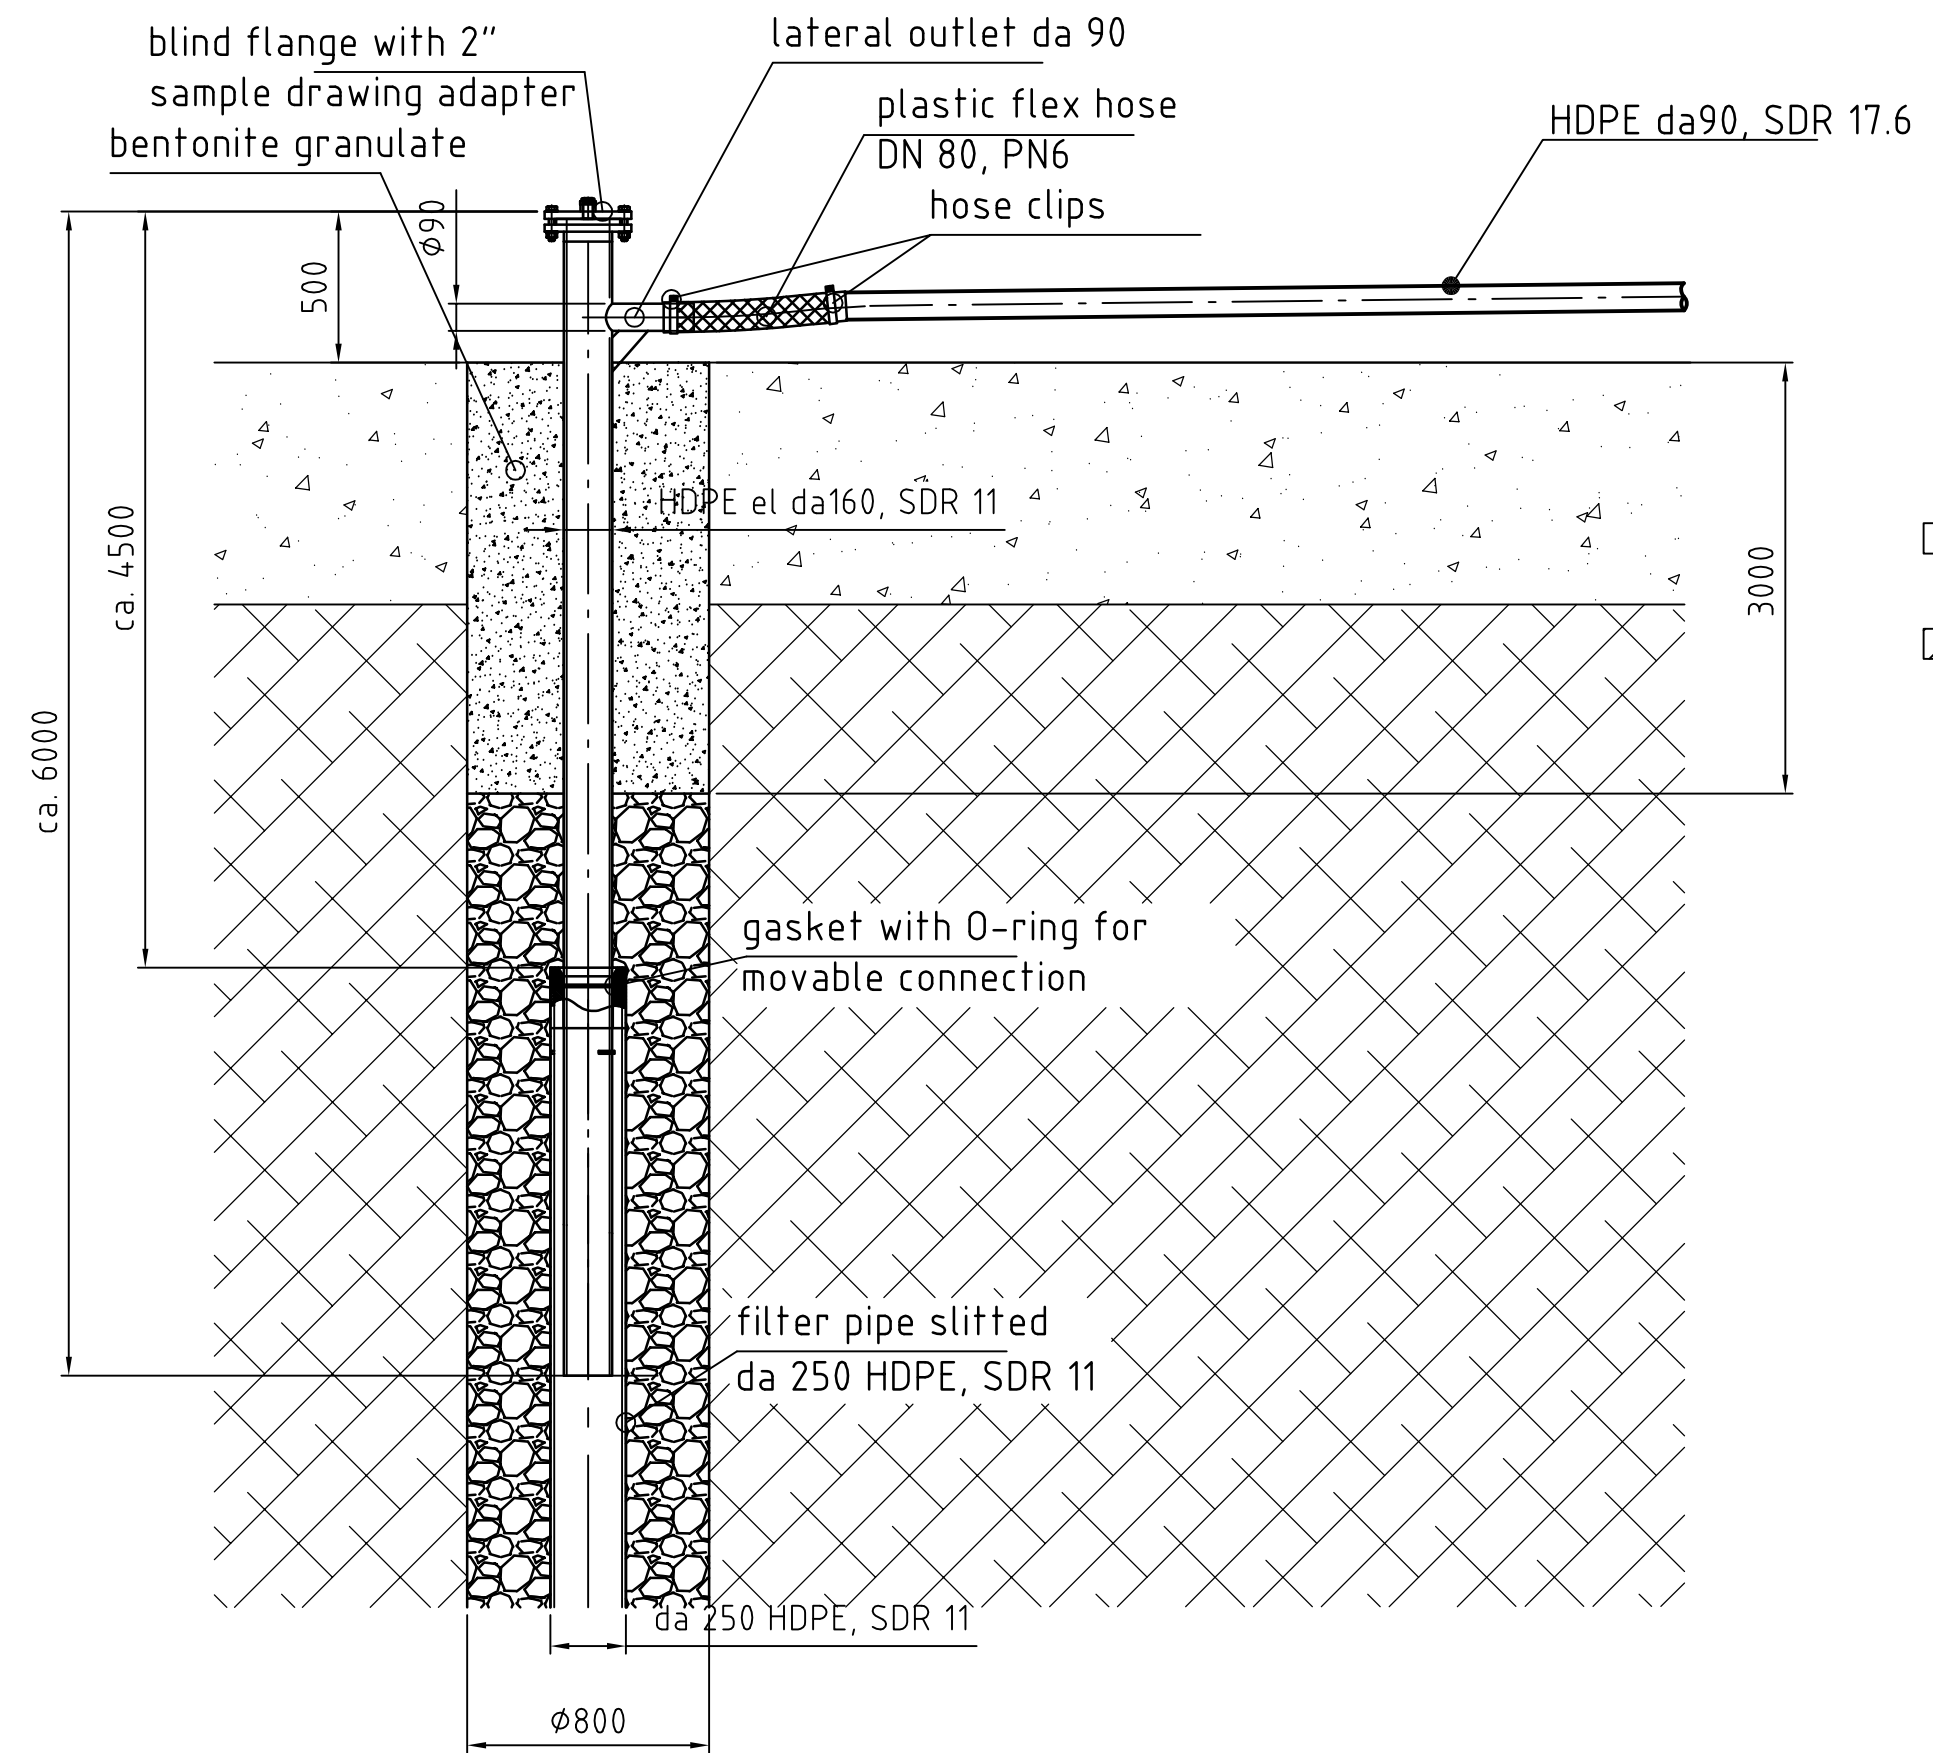

caption:

covering

waste

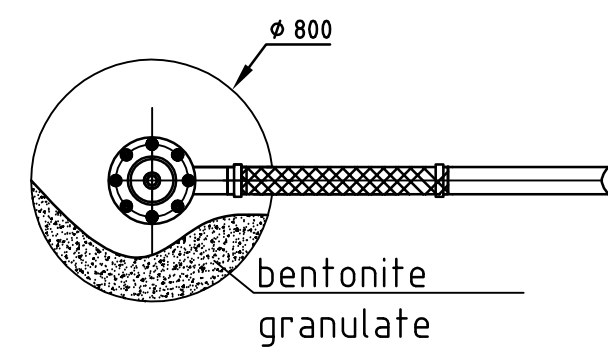

the pipes are straight and centrally in the borehole

Nr. :	Änderung :	Datum, Name :
Projekt:		
Planbezeichnung:		Planungsphase:
standard assembly gas well		Maßstab:
		1 : 50 / 1 : 25
		Plannummer:
		Archivnummer:
Betriebsleiter :	Der Planverfasser :	Datei:
		bearb.:
		gez.:
		gepr.:
Für diese Zeichnung behalten wir uns alle Rechte vor.		